






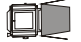





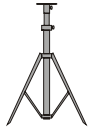
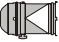
SORTILEGE


MISE EN SCENE: JEROME THOMAS

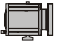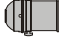CREATION LUMIERE: ROMAIN RATSIMBA

REGIE LUMIERE:


MATERIEL UTILISE


29		PLAN CONVEXE 1000 W	13		PAR 64 lampe CP 61
1		PLAN CONVEX 2000 W	4		FLUO 36W
1		DECOUPE 2000 W type 713 SX	3		MINI FRESNEL BASSE TENSION 24V 150W
5		DECOUPE 1000 W type 614 SX	1		PAR 16 230V
4		DECOUPE 1000 W type 613 SX	8		PLATINE
1		BASSE TENSION 250 W	8		PIED
2		PAR 64 lampe CP 60			

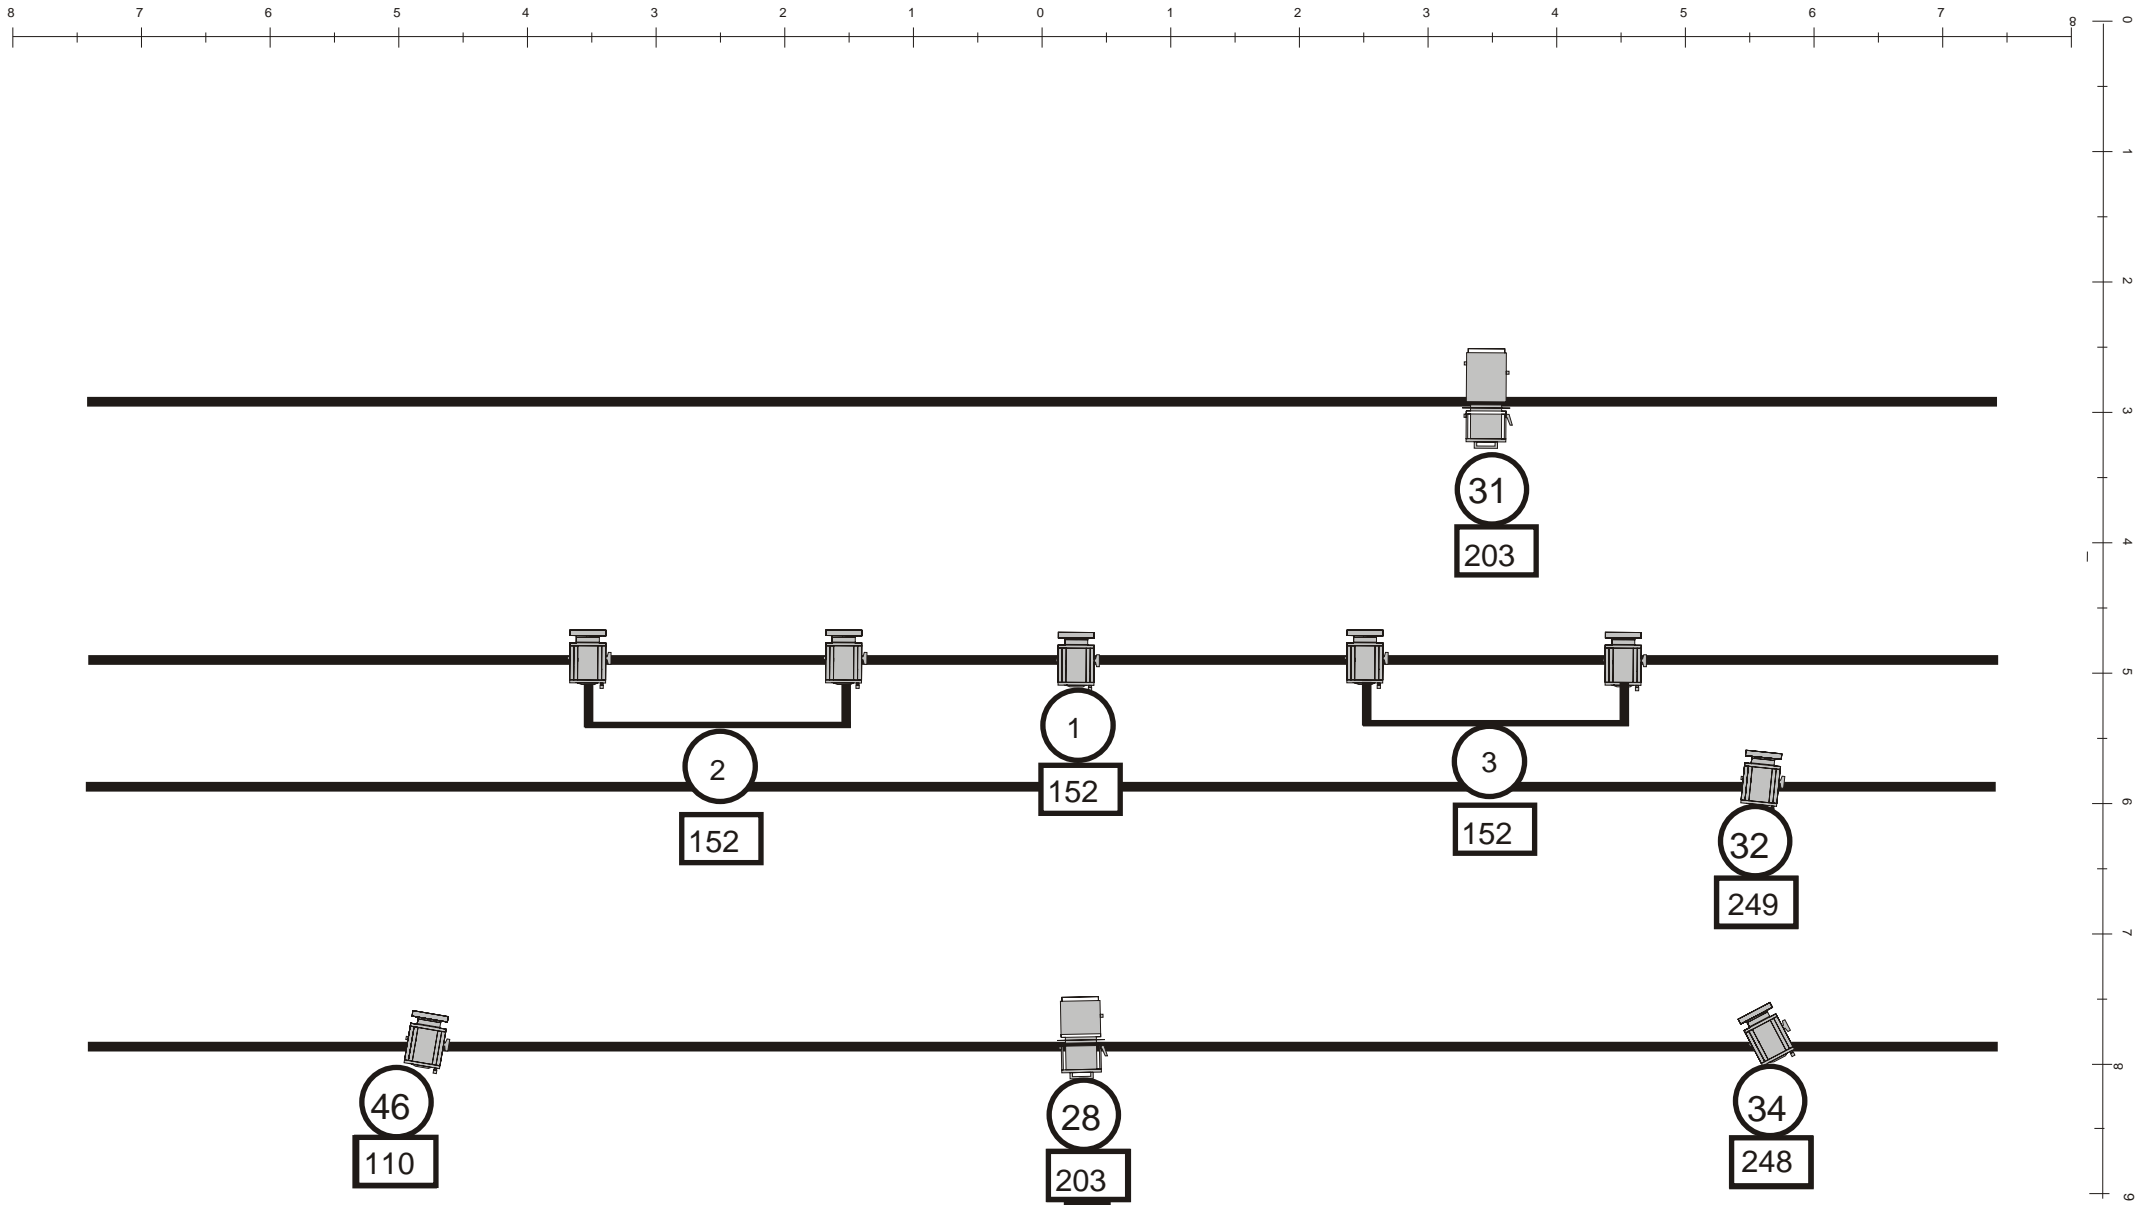

PLAN D'ACCROCHES FACE


PLAN D'ACCROCHES PLATEAU

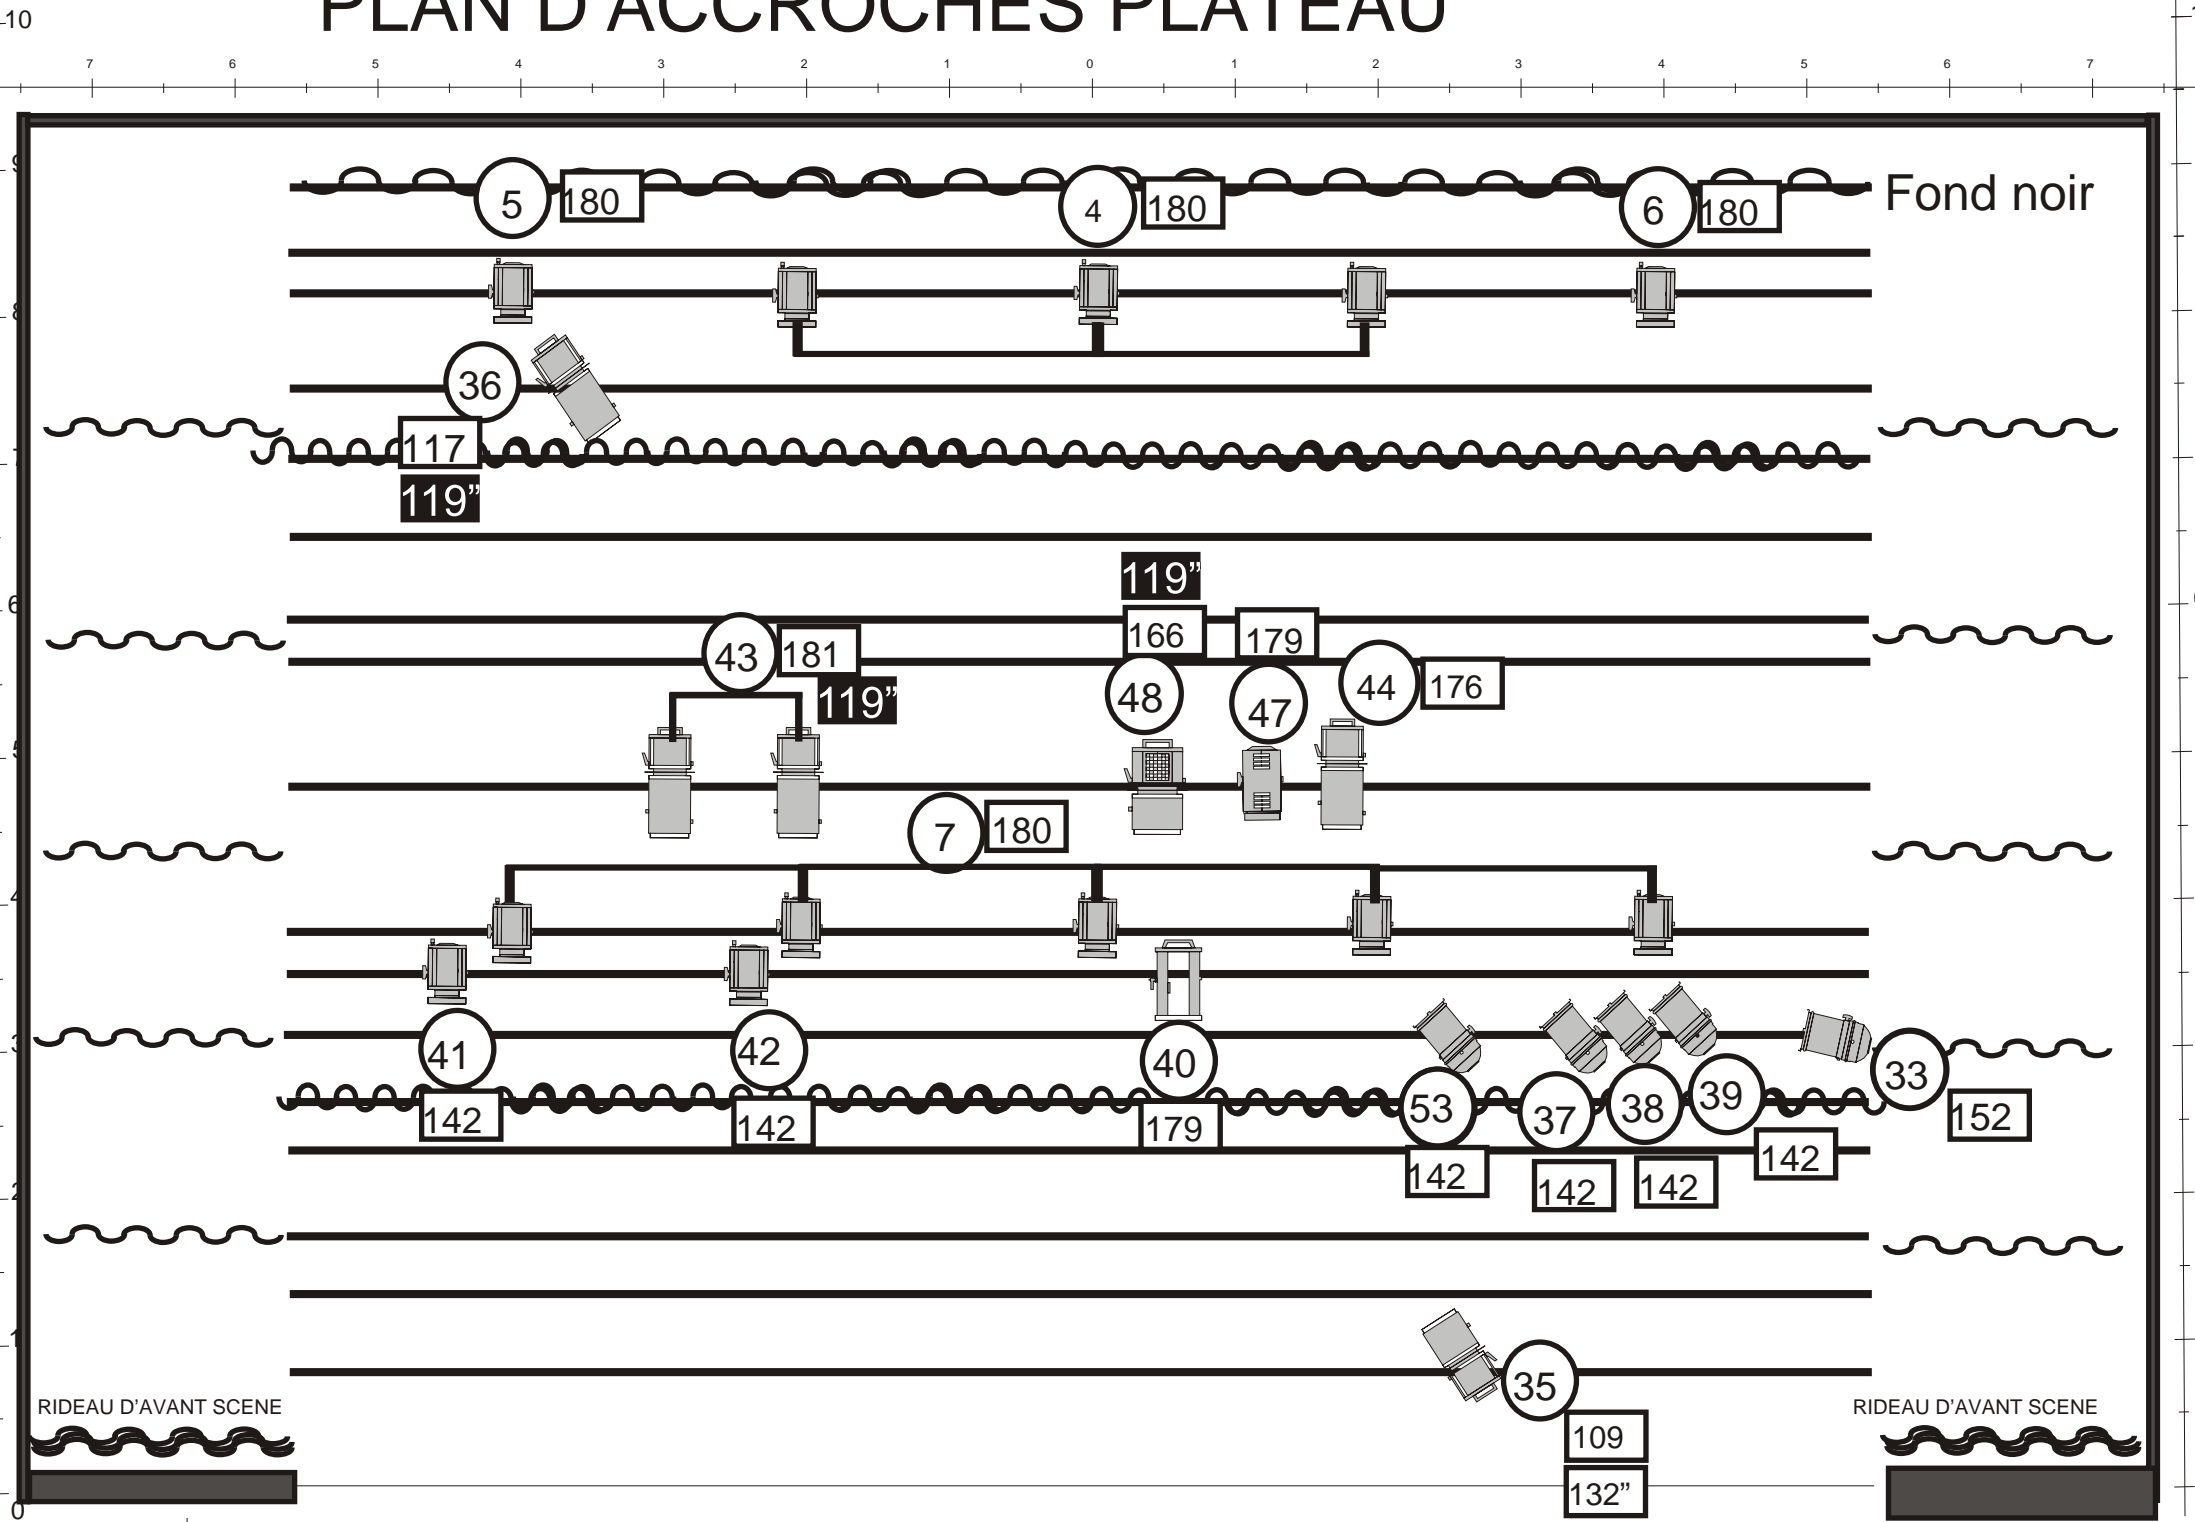

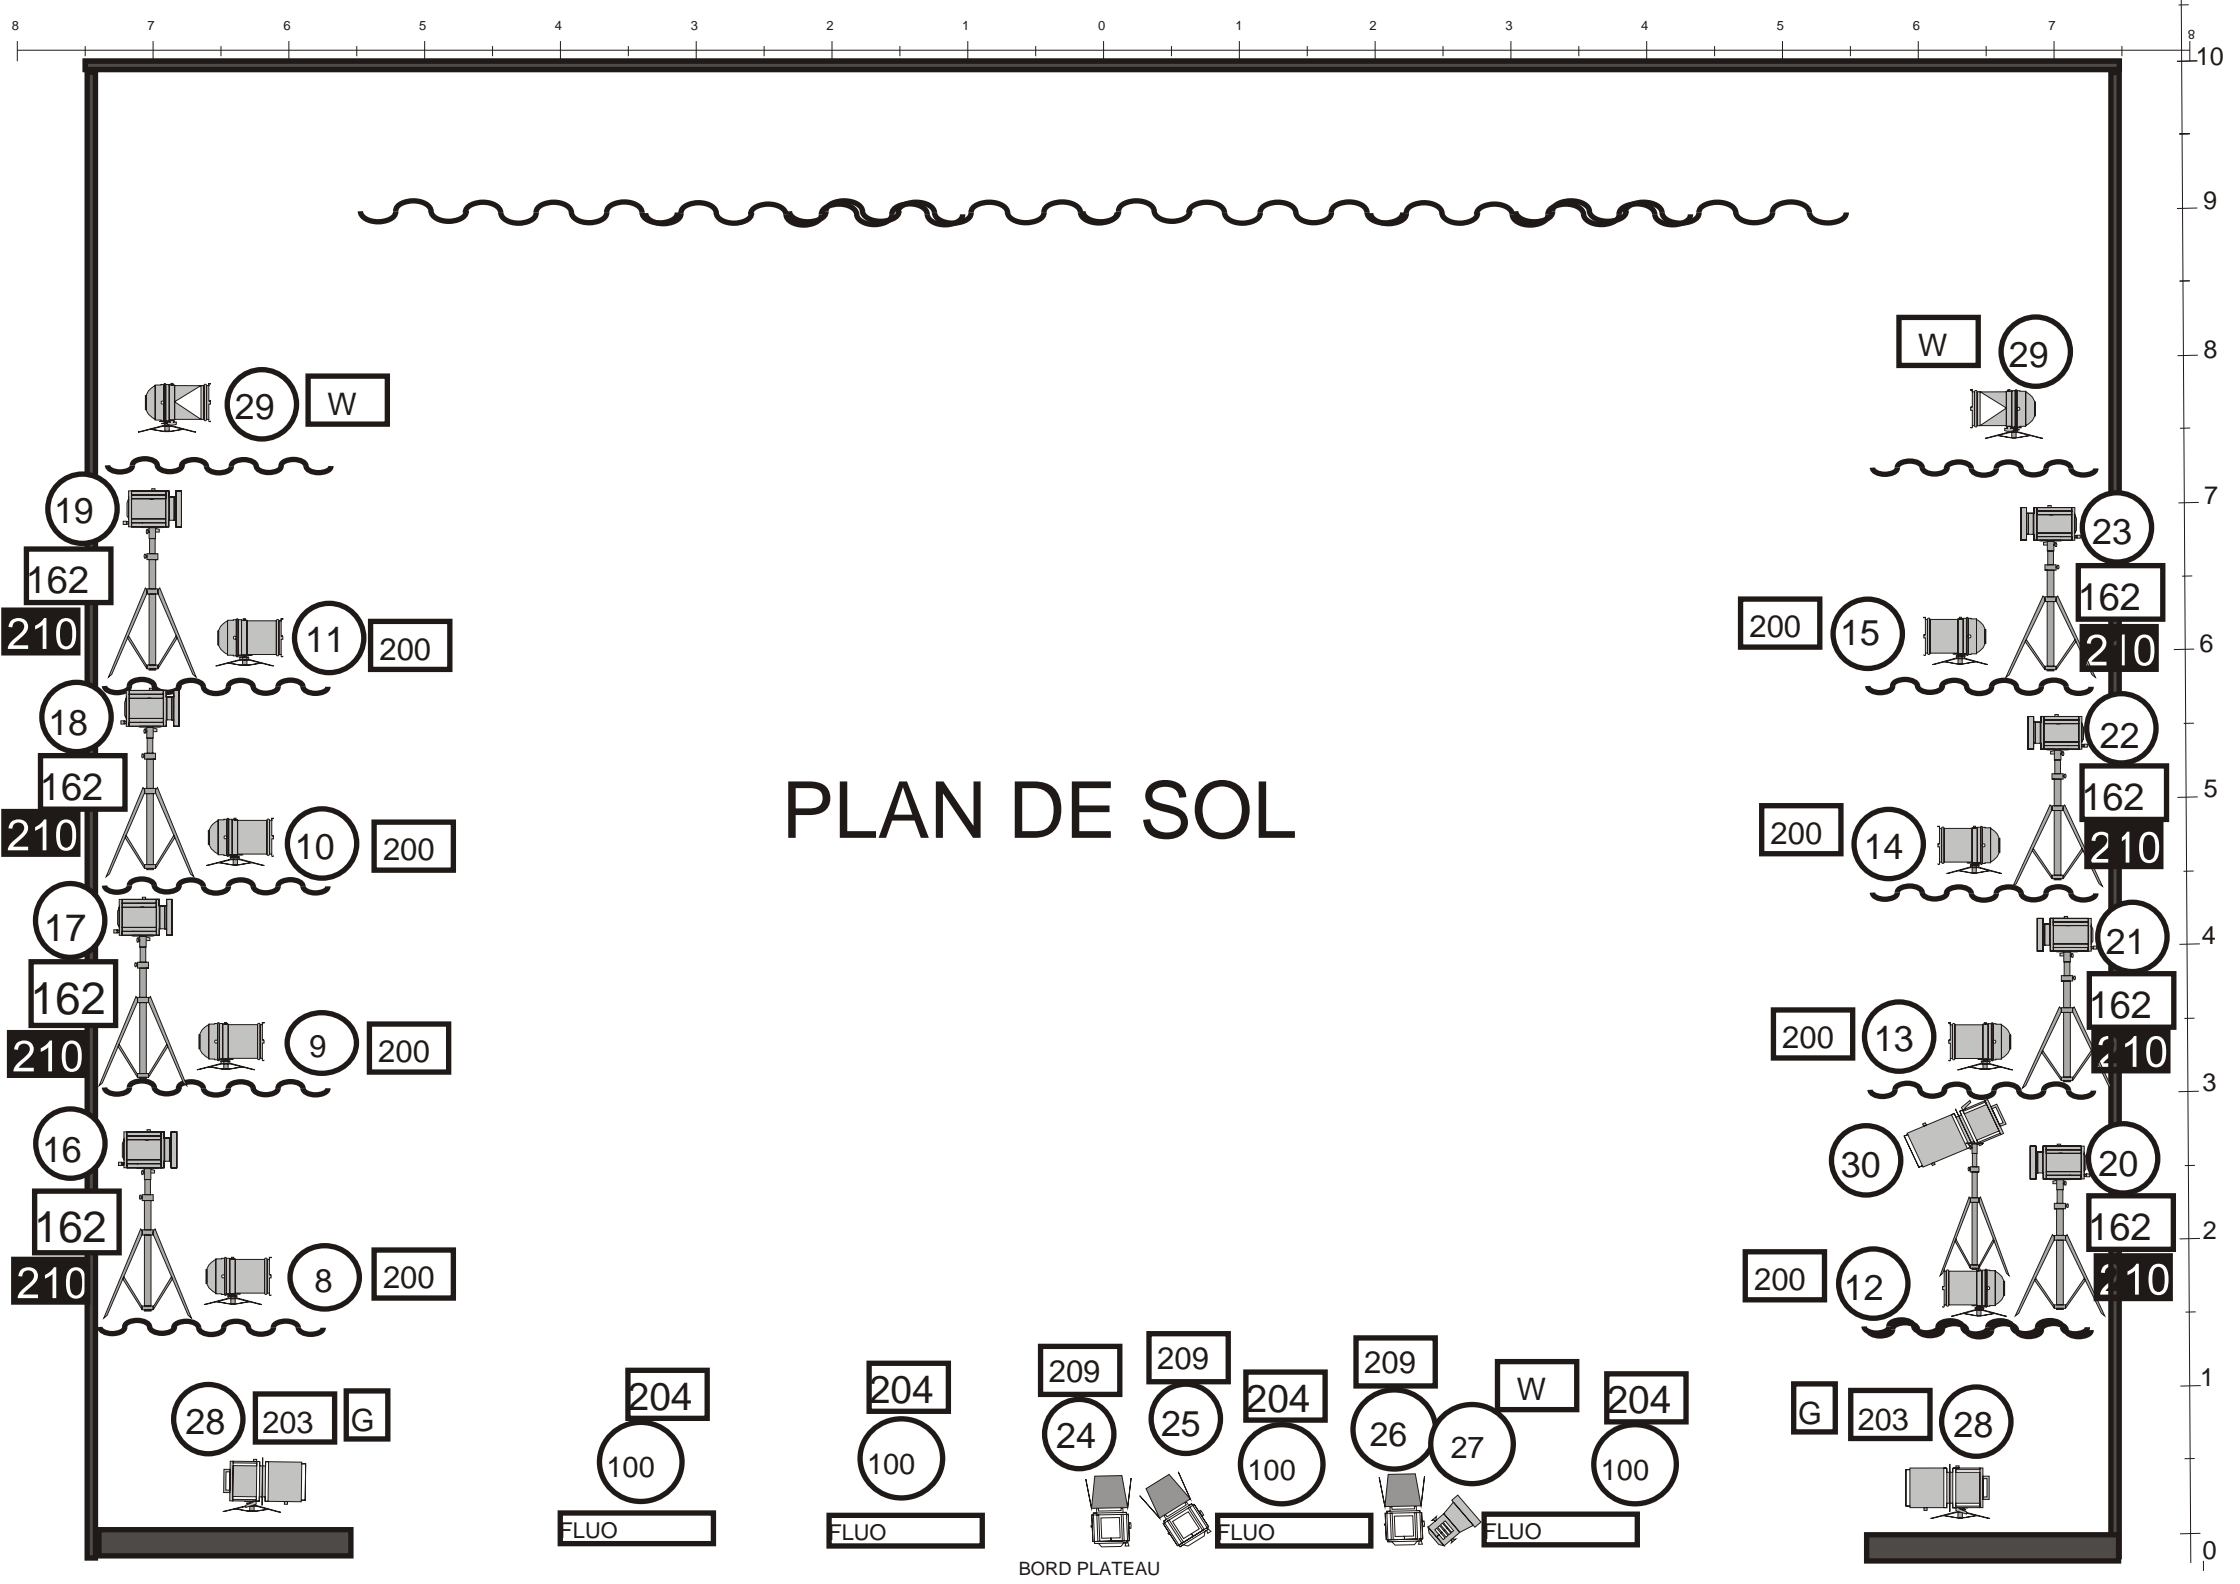


PLAN DE SOL

BORD PLATEAU

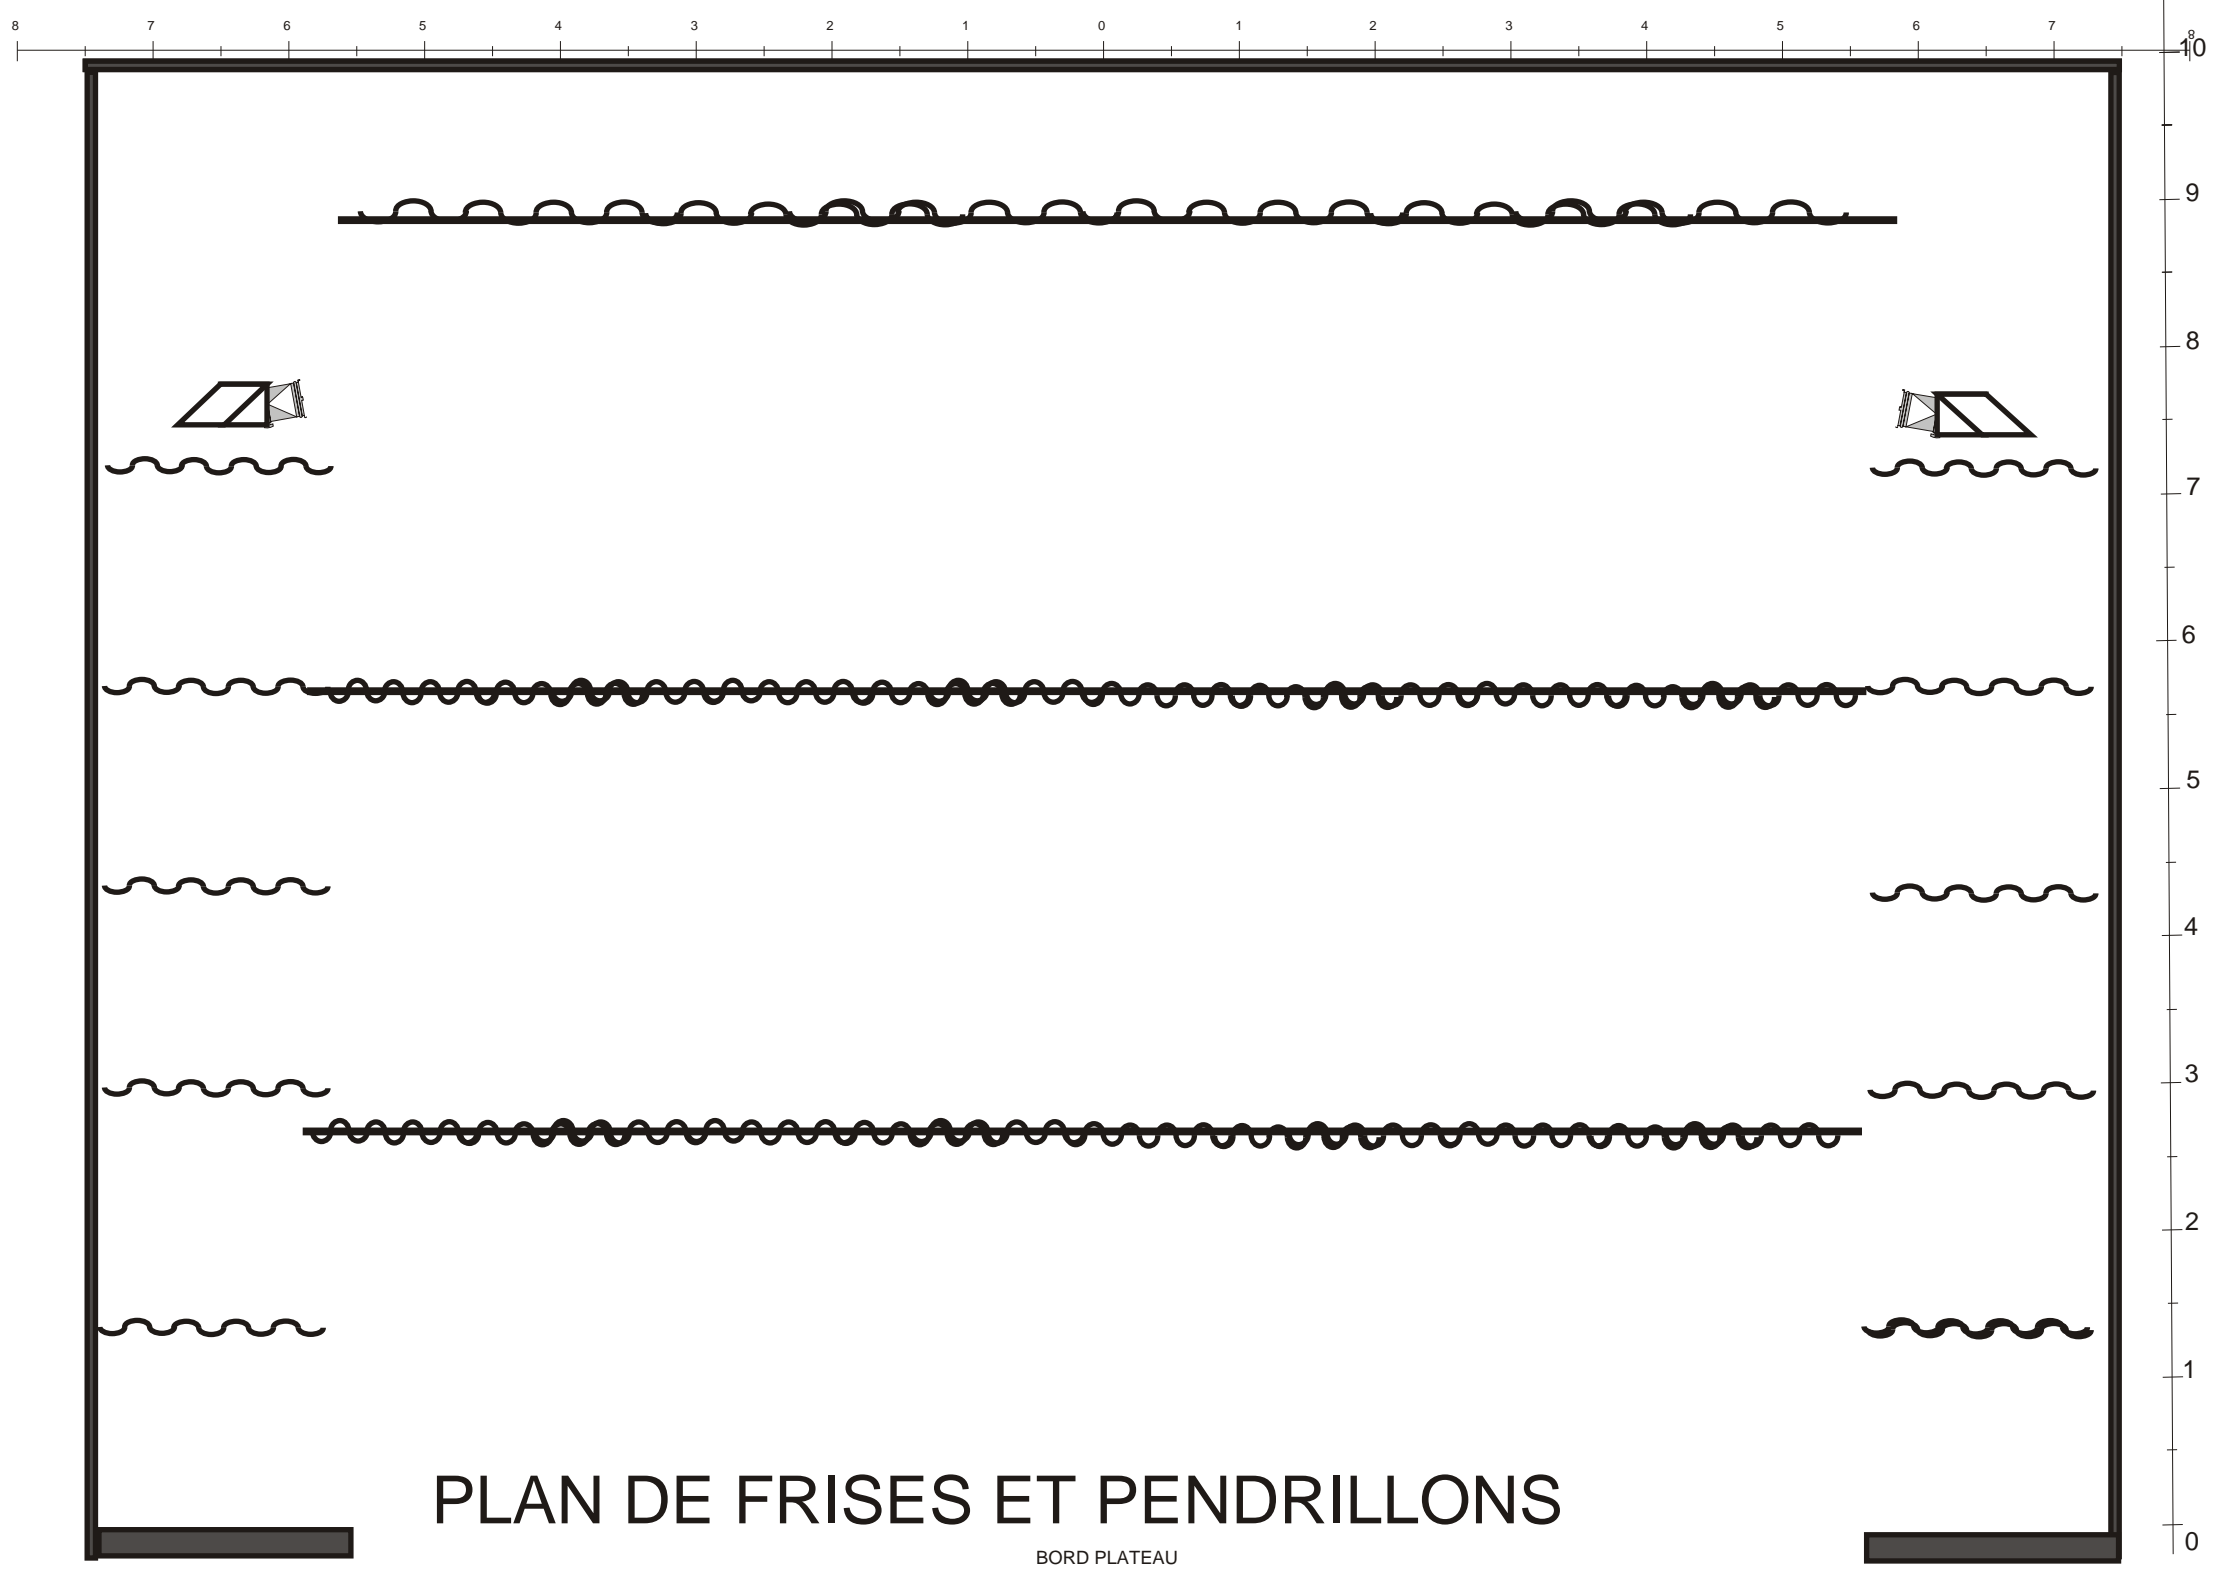

PLAN DE FRISES ET PENDRILLONS

BORD PLATEAU

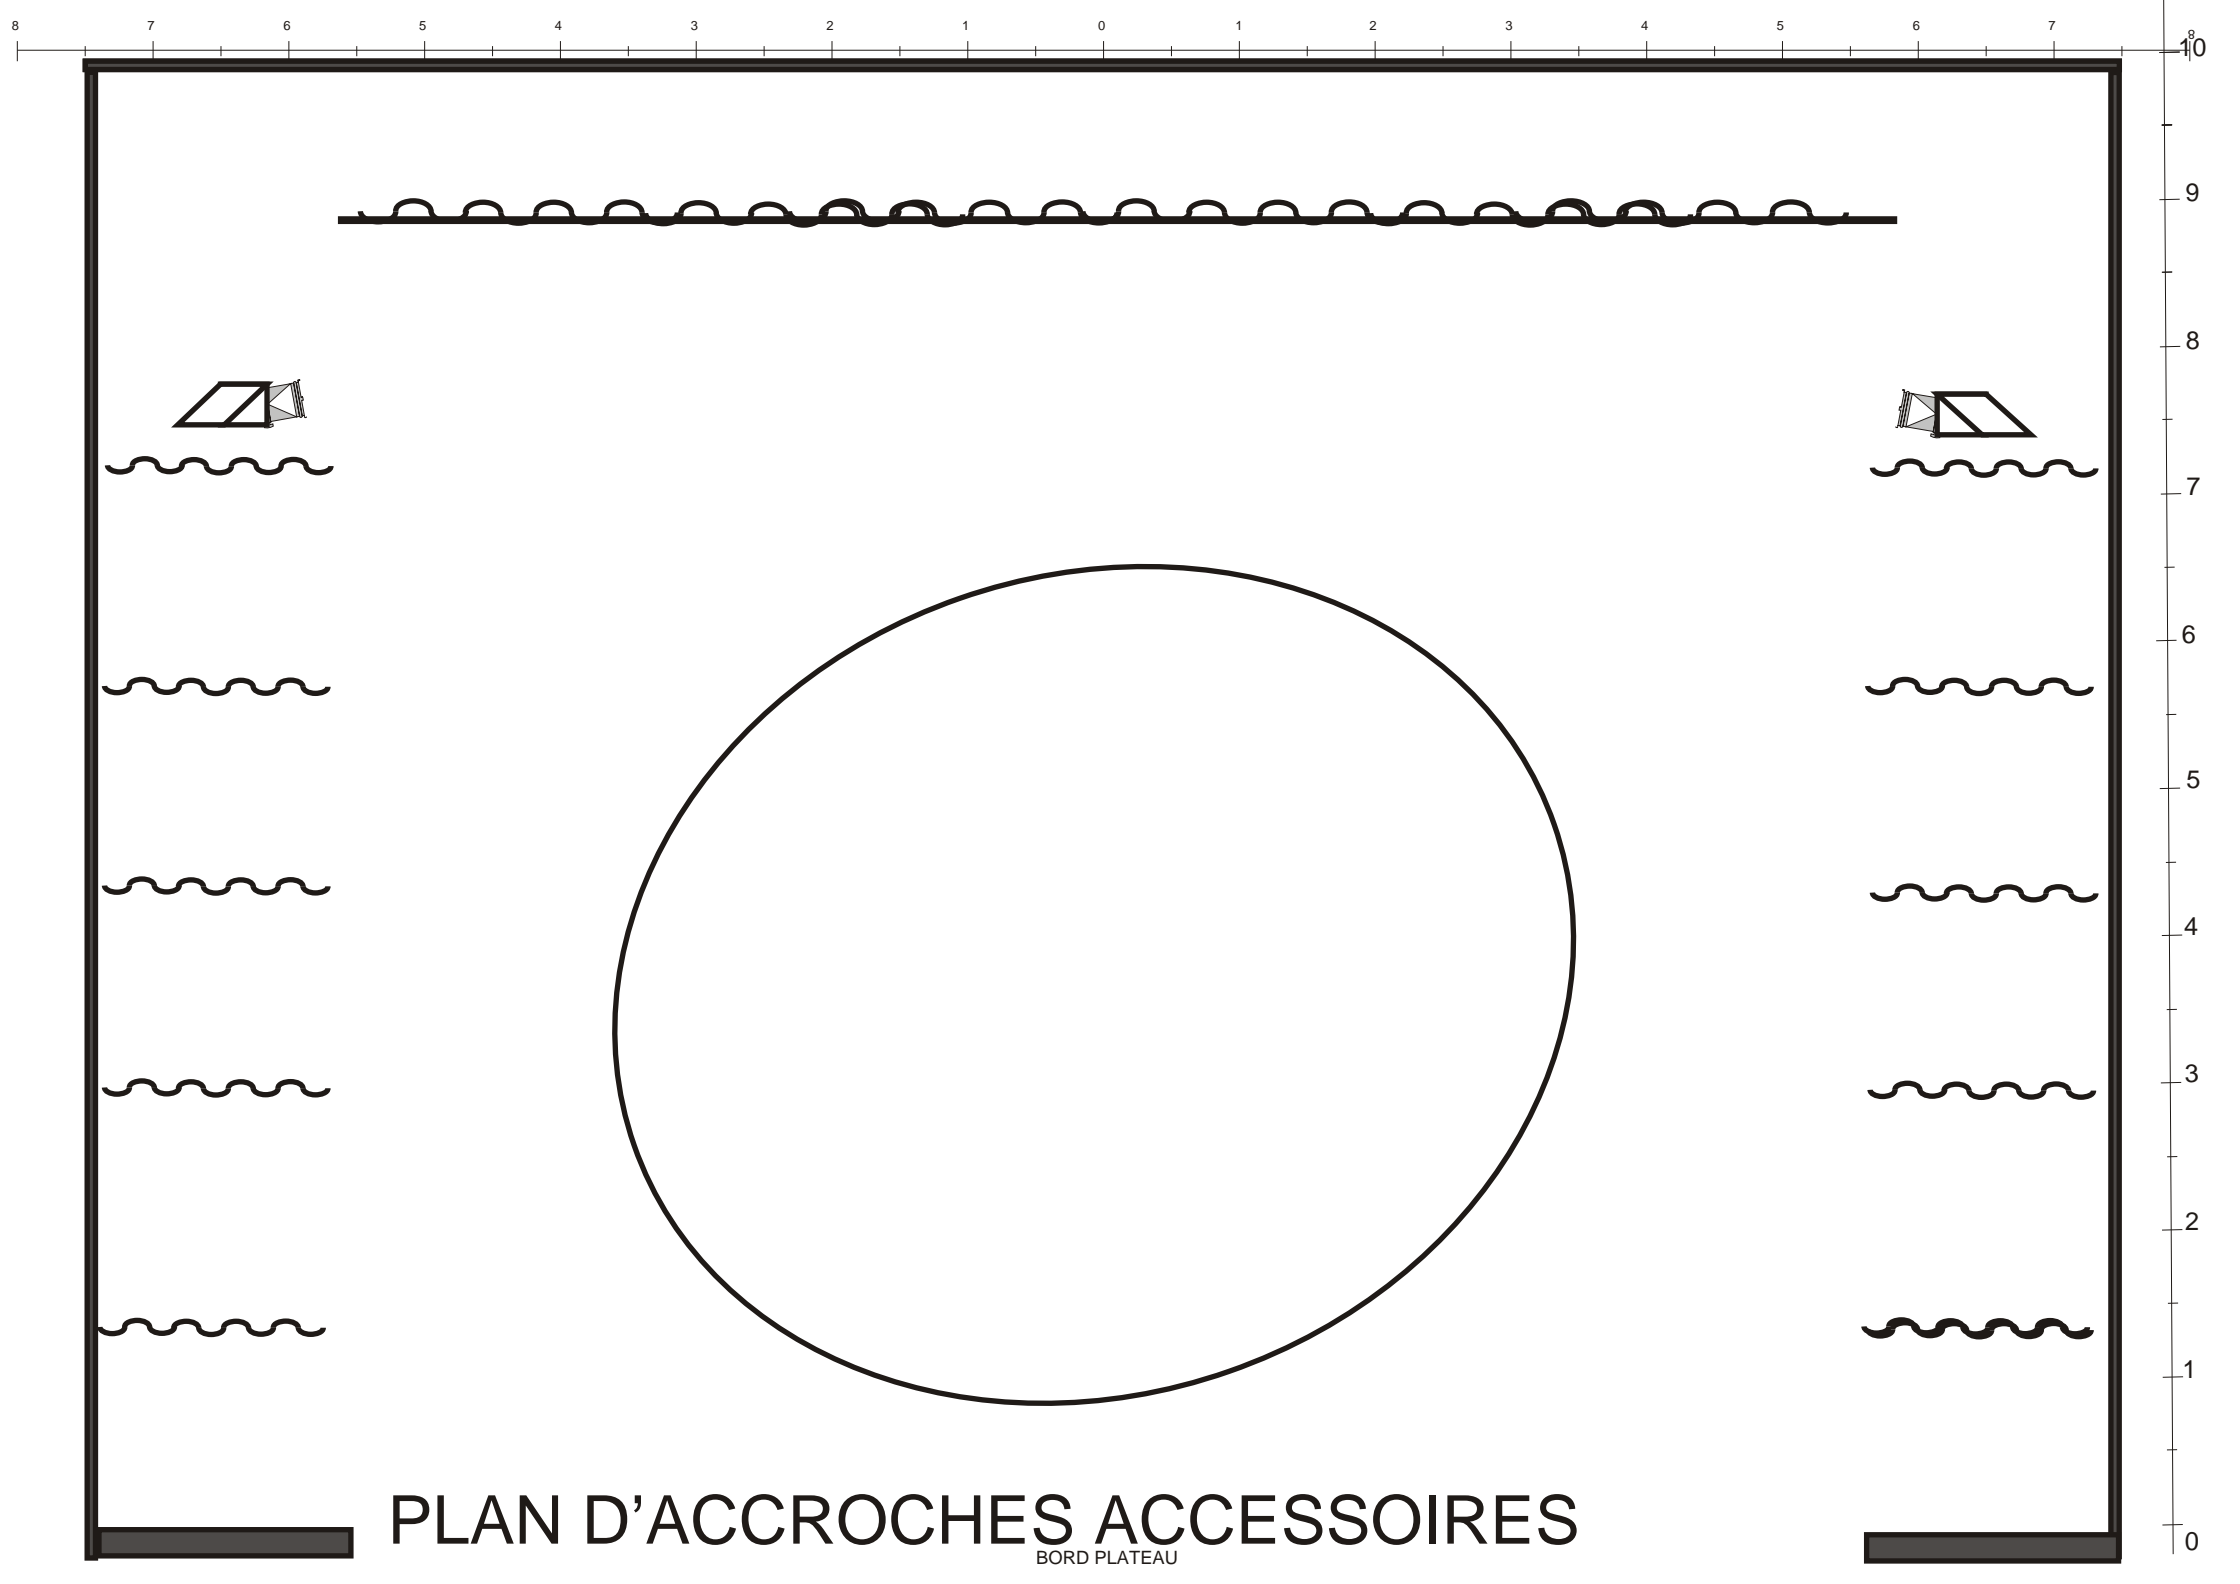

PLAN D'ACCROCHES ACCESSOIRES

BORD PLATEAU

